


SECCIÓN LONGITUDINAL

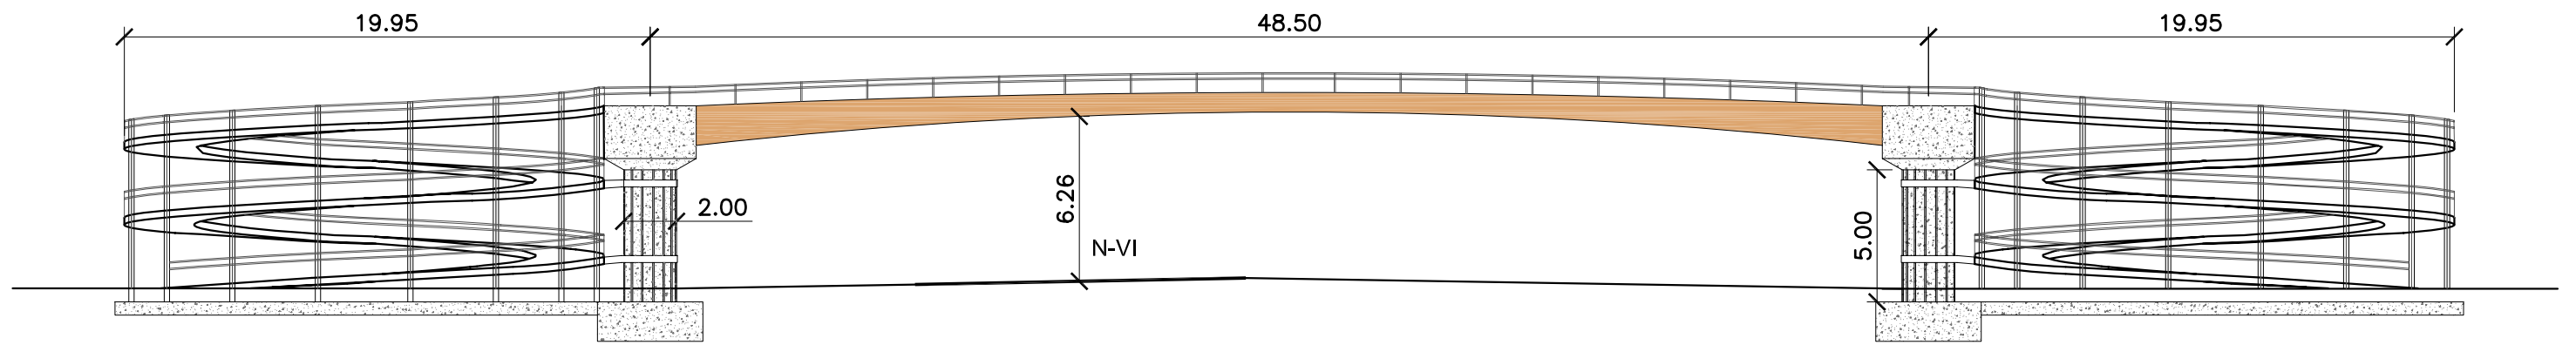

PLANTA

